



Ministerio Público de la
Defensa
Ciudad Autónoma de Buenos Aires


DEFENSA 1731

SOLADOS

ESC. 1:250

05/2018

TODAS LAS MEDIDAS
DEBERAN SER
VERIFICADAS EN OBRA

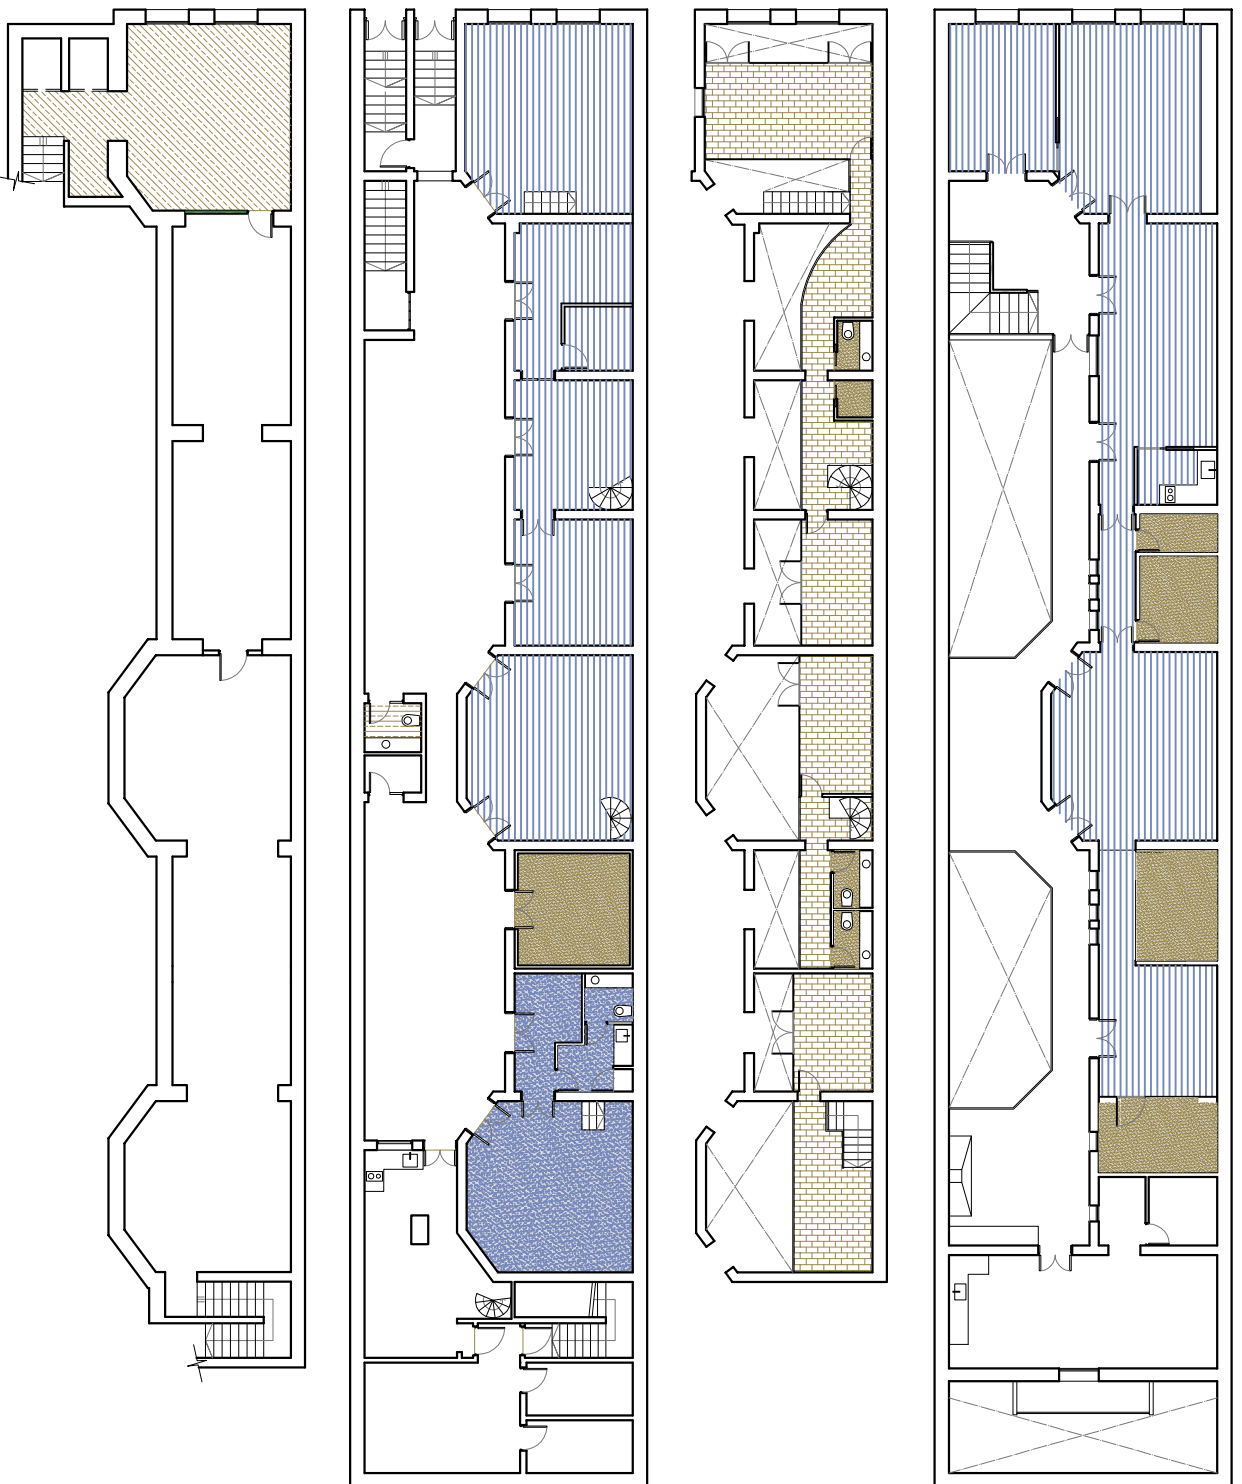

SOLADOS NUEVOS

 MICROCEMENTO

 PISO FLOTANTE

 PORCELANATO

REPARACION SOLADO EXISTENTE

 MICROCEMENTO

 PINOTEA